


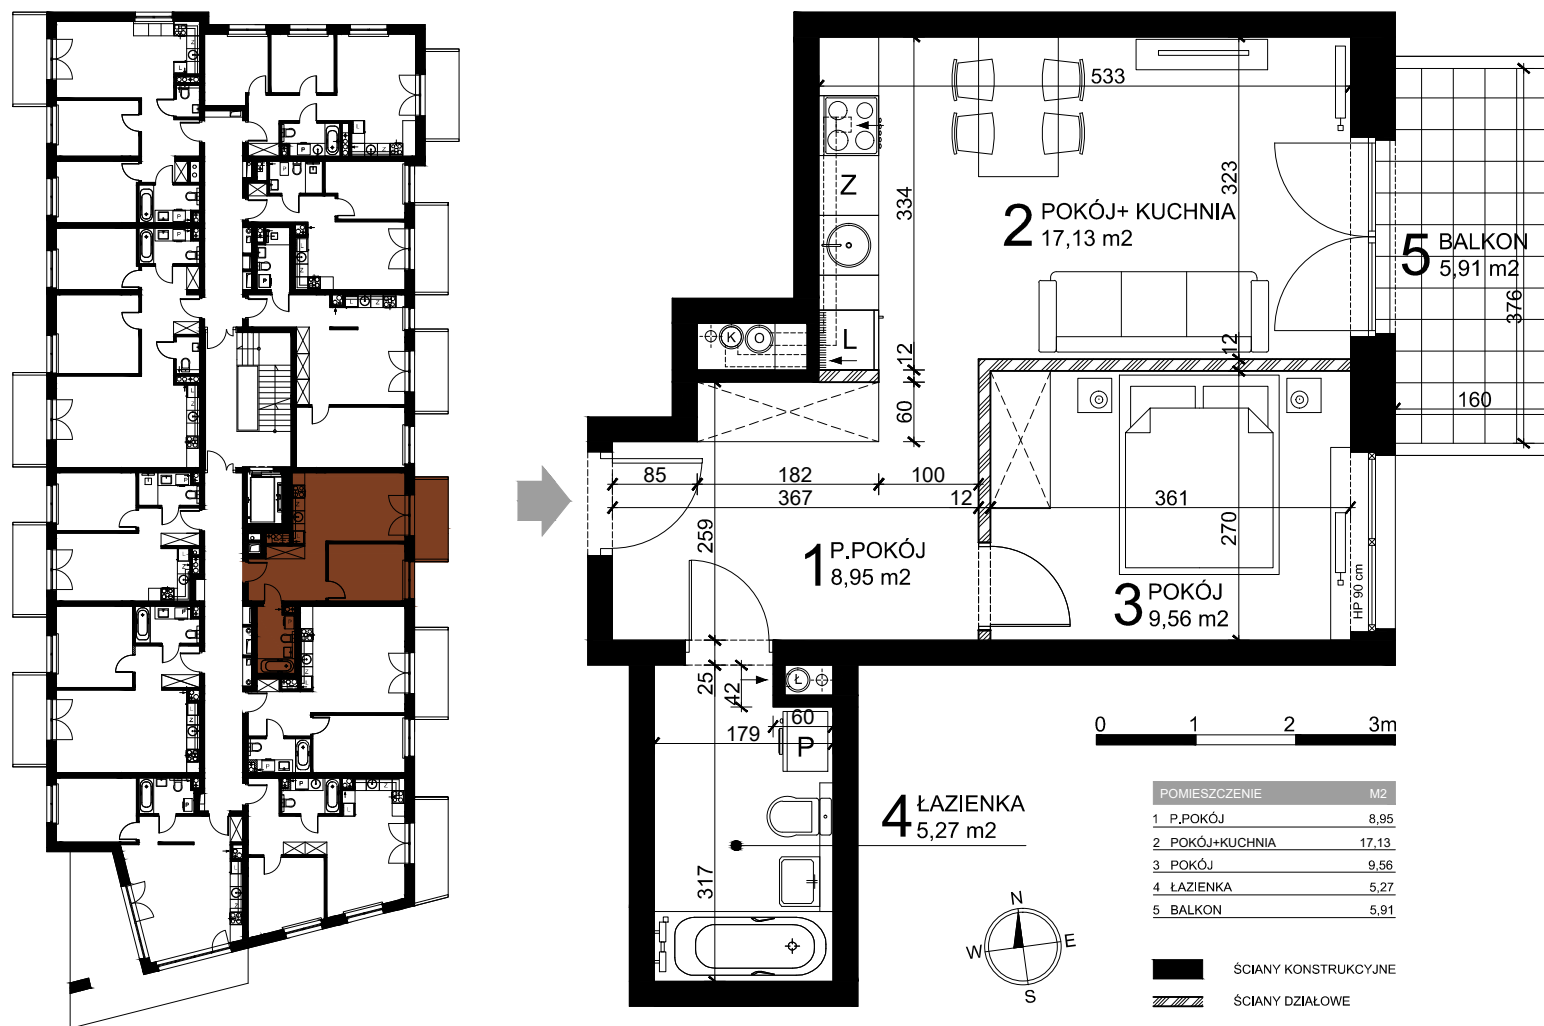

1. WYMIARY POMIESZCZEŃ, LOKALIZACJA PRZYBORÓW SANITARNYCH I INNE PODANO NA PODSTAWIE PROJEKTU TECHNICZNEGO, W TRAKCIE REALIZACJI MOGĄ WYSTĄPIĆ RÓŻNICE WYMIARÓW I USYTOWANIE ELEMENTÓW W STOSUNKU DO STANU WYNIKAJĄCEGO Z PROJEKTU, ZWIĄZANE ZE SPECYFIKĄ PROWADZENIA PRAC BUDOWLANYCH.
2. POWIERZCHNIA JEST OBLICZONA W ŚWIELE PIONOWYCH PRZEGRÓD W STANIE WYKOŃCZONYM PRZY UWZGLĘDNIENIU TYNKÓW I OKŁADZIN, NA POZIOME PODŁOGI ORAZ BEZ UWZGLĘDNIENIA LISTEW PRZYPODŁOGOWYCH, PROGÓW, ITP.
3. POWIERZCHNIA UŻYTKOWA LOKALI ORAZ POMIESZCZEŃ LICZONE WEDŁUG ROZPORZĄDZENIA MINISTRA ROZWOJU Z DNIA 11 WRZEŚNIA 2020 R. W SPRAWIE SZCZEGÓŁOWEGO ZAKRESU I FORMY PROJEKTU BUDOWLANEGO, ZGODNIE Z ZASADAMI ZAWARTYMI W POLSKIEJ NORMIE PN-ISO 9836:2022-07.
4. PRZEDSTAWIONA ARANŻACJA LOKALU JEST PRZYKŁADOWA, MA CHARAKTER WYŁĄCZNIE INFORMACYJNO-POGLĄDOWY I NIE STANOWI OFERTY W ROZUMIENIU KODEKSU CYWILNEGO.

Inwestor:
SMB KIELNIA
Łódź,
ul. Łagiewnicka 54/56

Wykonawca:
NEOINVEST
Kielce,
ul. Wileńska 2

Biuro Projektów:
UNIPROJEKT
Łódź,
ul. Konstytucyjna 44/48

zapisy na mieszkania:
sekretariat@kielnia.pl
515 196 339
www.szczanieckiej8.pl